

東京都立産業貿易センター台東館
5・6階展示室平面図A3=1:200

展示場面積 1479.0m² (全室)
739.5m² (半室)

※装飾図面には、展示品や備品の配置等の会場レイアウト、避難通路を記入のうえ、利用開始日の10日前までに提出して下さい。

避難通路には展示品、ダンボール箱や植木等を置かないこと。


パネル、カーテン及び布類等は、防災処理済みのものを使用し、その旨表示すること。

所定の喫煙所以外は全館禁煙です。

避難通路は全室、半室とも主なもの1.8m以上と1.2m以上のものを確保し、物を置かないこと。

施行上の注意、(詳しくは係員にご相談ください)


- 次の場所は、装飾等の施行若しくは行為に制限があります。
 - 避難通路、非常口
(装飾及び陳列等の禁止)
 - 消火器、消火栓前
(閉鎖禁止、通路と操作空間確保)
 - 各種の操作箱前
(閉鎖禁止、通路と操作空間確保)
 - シャッター下、同付近
(装飾及び陳列等の禁止)
 - 排気ガラリ前
(閉鎖禁止、空間確保)
 - 展示室以外の場所若しくは部分
(装飾等の禁止、備品等保管の禁止)
- 装飾等の高さは、床土2.4m以下に限りませす。
- 天井面に対し、遮蔽をきたす装飾はできません。

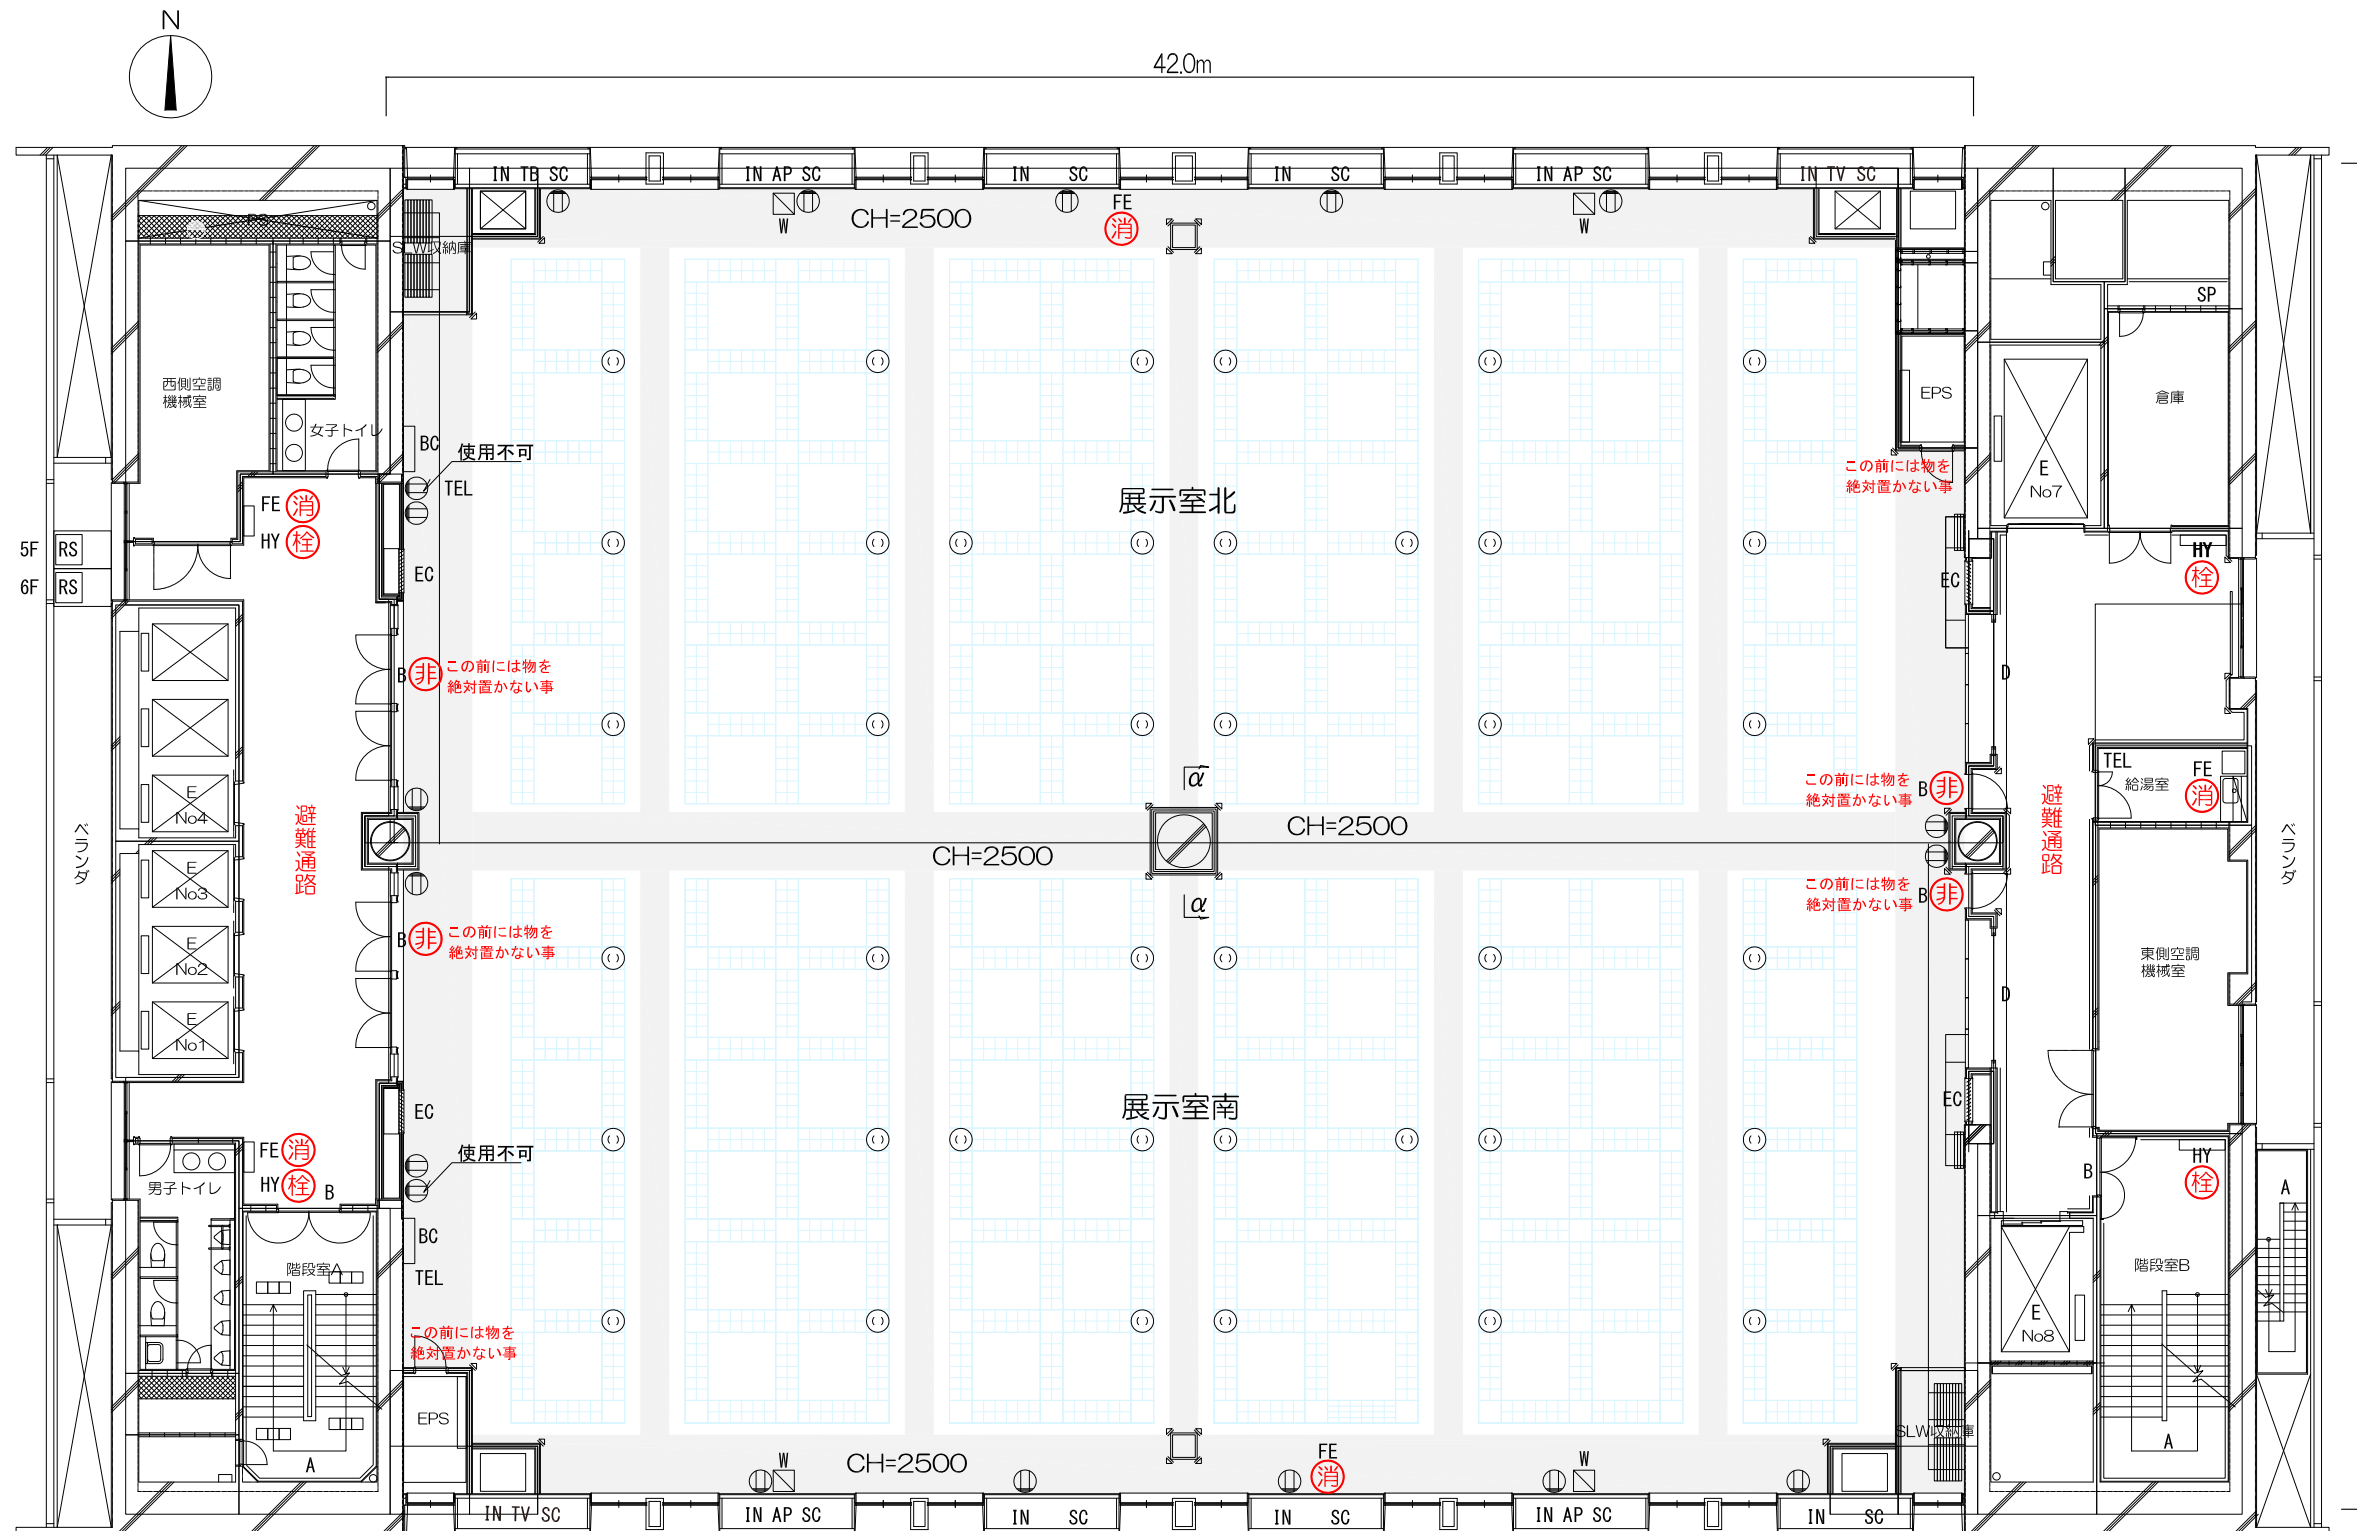

- 客用エレベーター (NO.1~4) 定員15名
- 荷物用エレベーター (NO.7)
積載量 3t 入口 W2.00×H2.60
大きさ W2.00×D4.15L×H2.60
- 荷物用エレベーター (NO.8)
積載量 2t 入口 W1.50×H2.40
大きさ W1.70×D3.00×H2.40
- 電気設備容量 (1フロア当り)
単相100/200V 80KVA
3相200V 50KVA
- コンセント設備
(天井取付抜け止め式・壁コンセント)
単相100V 15A(250V)

- 放送設備
2セット/フロア
(BGM接続可) ワイヤレスマイク2本/フロア
- 内線電話
5F 251~6番
6F 261~6番
センター事務室 231番
- 臨時架設電話
20回線引込可能
- 床耐荷重 0.6 t/m²
- 給排水設備(4箇所/フロア)
給水管口径 20A 排水管口径 65A
- インターネット接続コンセント
(8口/フロア)

- | | |
|----------|---------------------|
| A 避難階段 | SC 排煙操作箱 |
| B 非常口 | SP スプリンクラー制御弁 |
| BC 放送設備 | RS 救助袋 |
| D シャッター | W 給排水口 |
| E エレベーター | TEL 内線電話 |
| EC 排気ガラリ | AP 無線LAN (アクセスポイント) |
| FE 消火器 | TV テレビ端子盤 |
| EPS 分電盤室 | IN インターネット接続コンセント |
| HY 屋内消火栓 | Ⓛ 1φ100Vコンセント (壁) |
| | Ⓧ 1φ100Vコンセント (天井) |

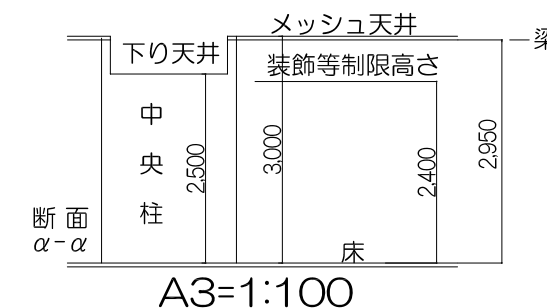

5F

東京都立産業貿易センター
プロモーショングループ

審査	
----	--

--