

東京都立産業貿易センター 浜松町館

3階展示室 平面図

A3=1:200


展示室面積 約1,530㎡ (全室)
約765㎡ (半室)

展示室の避難通路

- ・ 展示室内に避難通路を確保してください。避難通路は、全室、半室ともに、避難口に直結した主要避難通路（幅2m以上）と、避難口又は主要避難通路に直結した補助避難通路（幅1.2m以上）としてください。
- ・ 避難口、避難通路その他避難のために使用する場所には、避難の支障となる一切の物を設置することはできません。
- ・ 消火器、屋内消火栓前は1m以上の操作空間を確保してください。

設営上の注意

- 次の場所は、装飾等の設営若しくは行為に制限があります。
 - 各種操作盤（照明スイッチ等）前
[閉鎖禁止、通路と操作空間確保]
 - シャッターの下、同付近
[装飾及び陳列等の禁止]
 - 壁に設置された排気ガラリ前
[閉鎖禁止、1m以上の空間確保]
 - 展示室以外の場所（ホワイエ、バックヤード、備品倉庫、控室、給湯室等）若しくは部分
[装飾の禁止、備品等保管の禁止]
 - 装飾の高さは、床上2.7m(※)以下に限ります。
 - 天井面に対して、遮蔽をきたす装飾はできません。
 - パネル、幕類（カーテン、布類等）及び敷物（カーペット、畳等）については、防災処理済みのものを使用してください。
- ※当センター完成後に消防署の指導により装飾の高さ制限等を確定いたします。

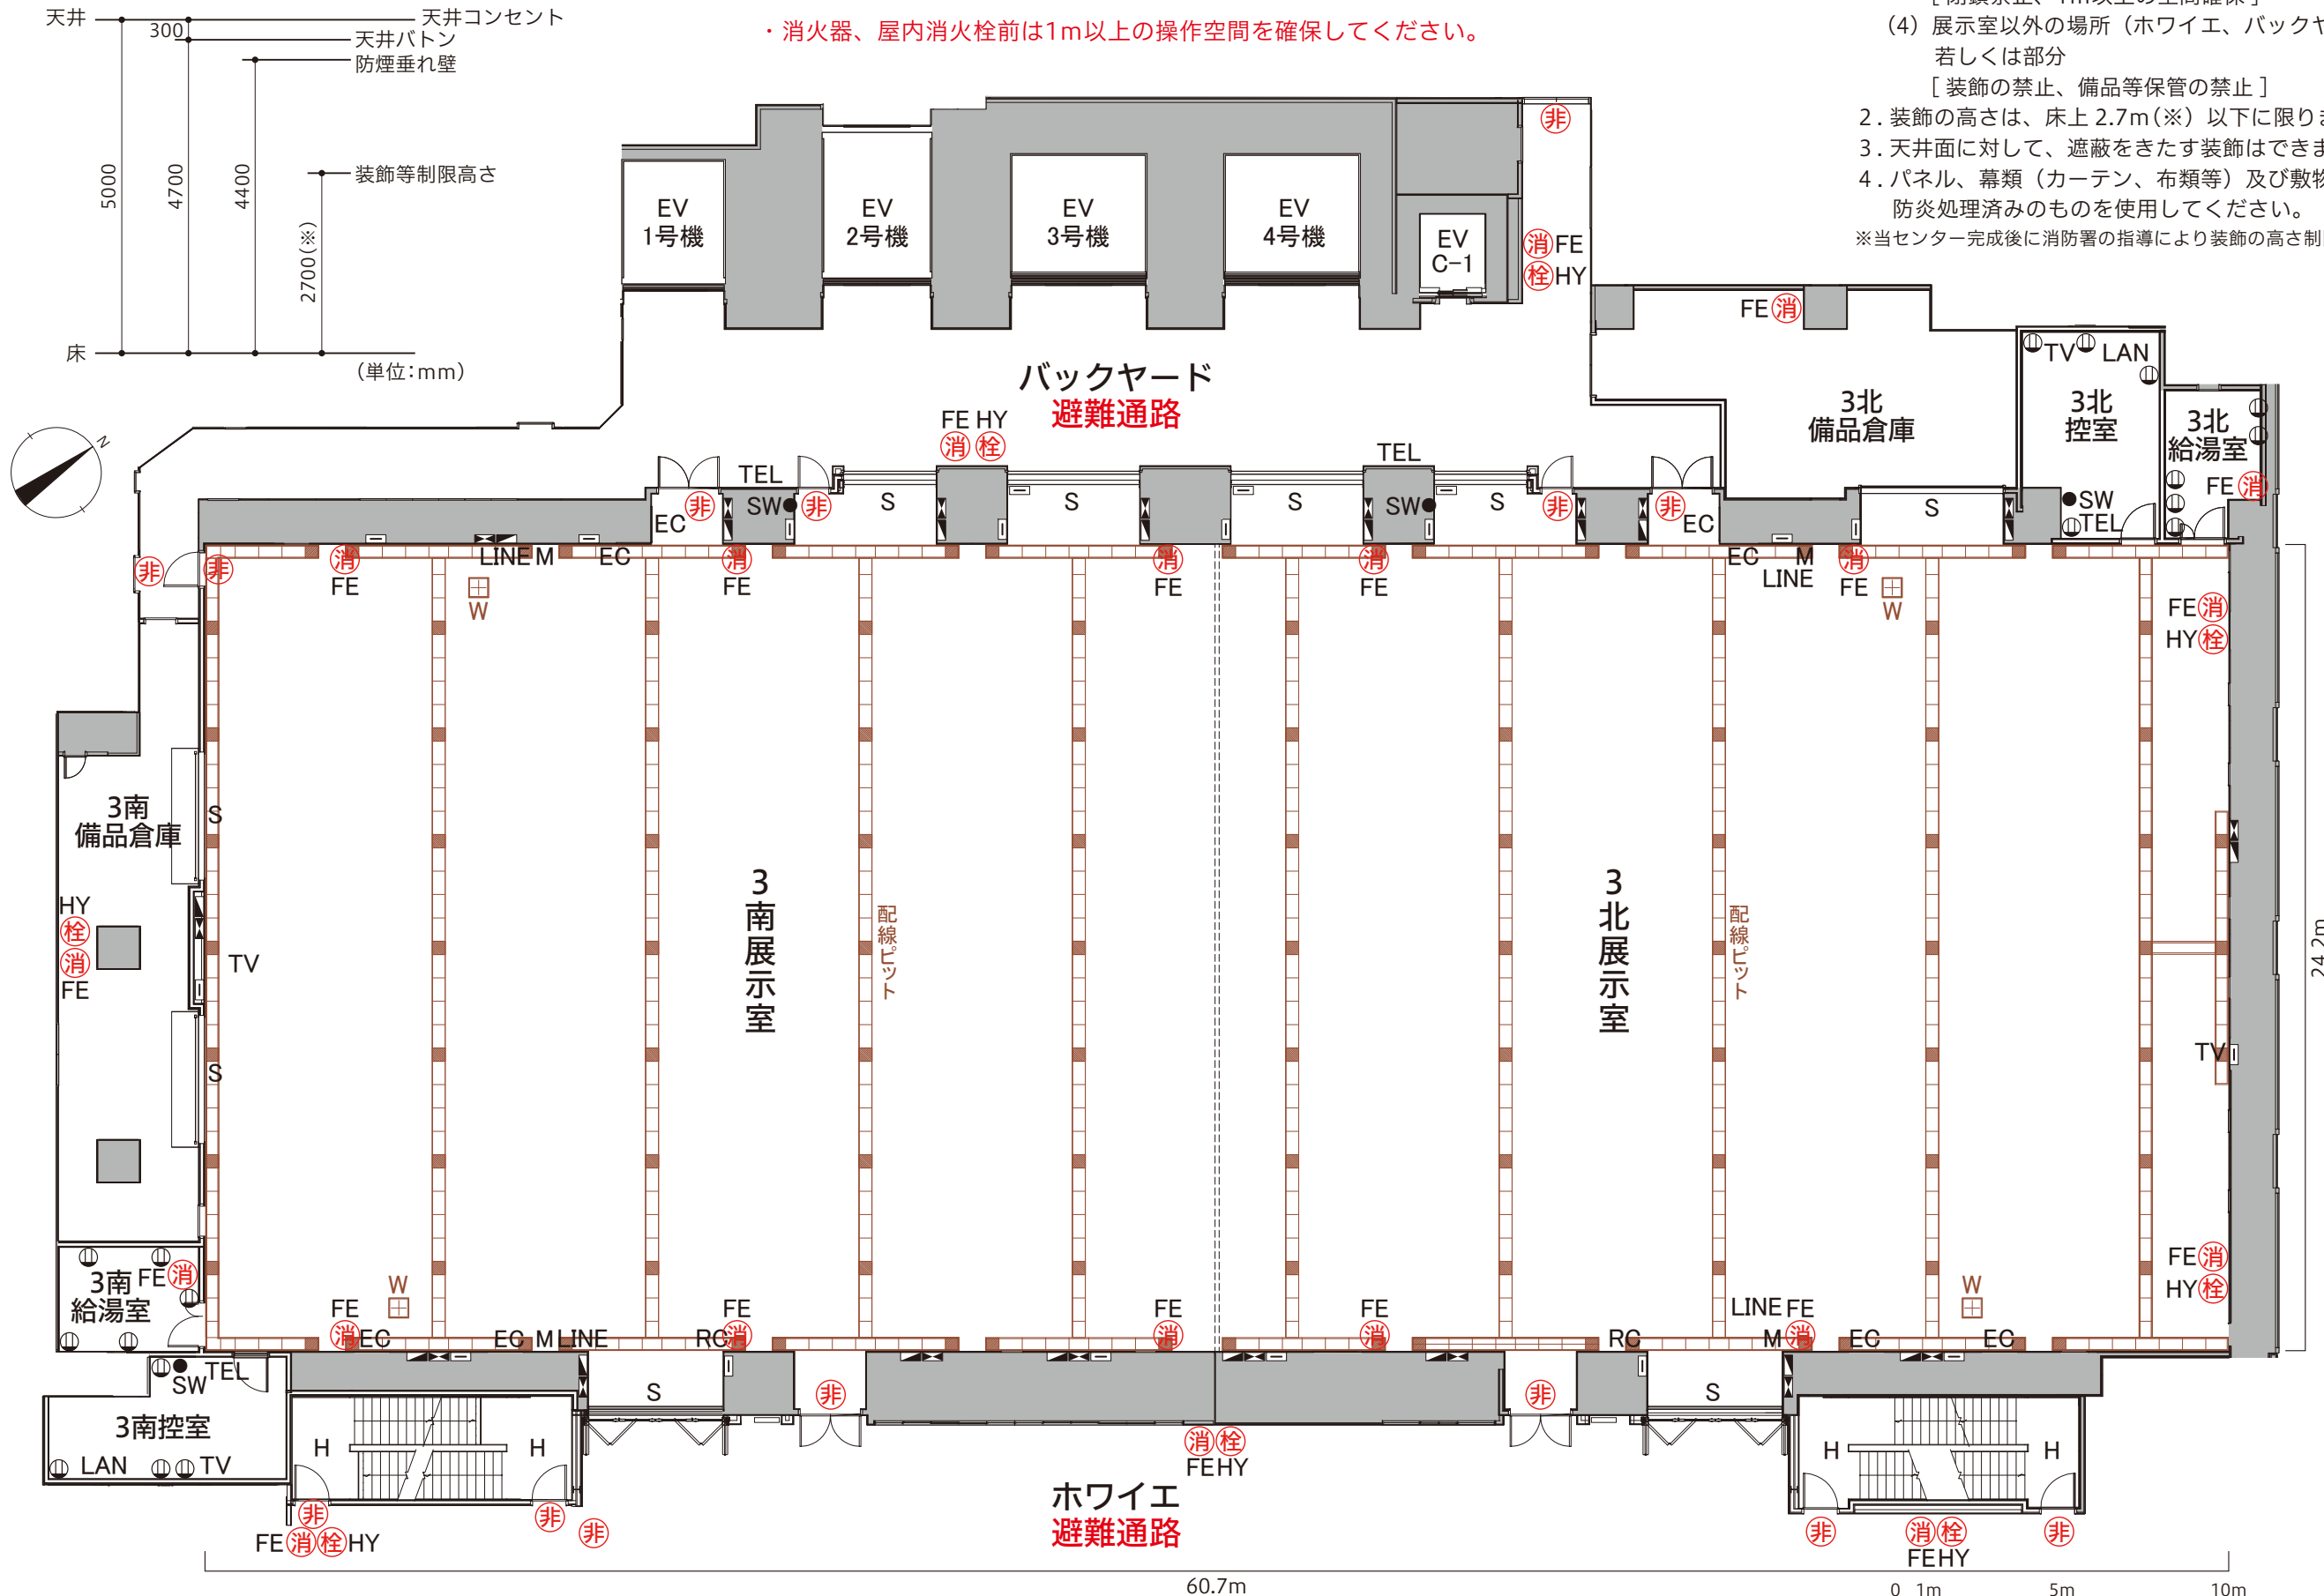

- 【凡例】
- ==== スライディングウォール
 - EV エレベーター
 - H 避難階段
 - 非 非常口(避難口)
 - S シャッター
 - EC 排気ガラリ(排気口)
 - FE消 消火器
 - HY栓 屋内消火栓
 - 分電盤(100V)
 - 動力盤(200V)
 - 端子盤(LAN、電話)
 - TV TV端子
 - LAN LAN
 - TEL 内線電話
 - SW● 照明スイッチ
 - M マイクコンセント
 - LINE ライン入力・出力
 - RC 入出力設定リモコン
 - ⓪ コンセント(壁)
 - W 給排水口

3 F

東京都立産業貿易センター
オペレーティングマネジメントグループ

審査	
----	--